

THE GARDENS RESIDENCIAL

Único, completo e perfeito para sua família.

ITAPOÁ - SC

Ótima localização



À poucos metros do Mar

THE GARDENS RESIDENCIAL

O EMPREENDIMENTO

- 03 Apartamentos por andar
- 1 ou 2 Vagas de garagem
- Elevador
- Hall de entrada
- Churrasqueiras externas na piscina
- Playground
- Salão de festas
- Jardins
- Piscina Adulto e infantil
- À poucos metros do mar
- Infraestrutura para ar split
- Tubulação para telefone e internet, água quente, tv por assinatura, e parabólica coletiva

O APARTAMENTO

- 03 e 02 dormitórios sendo 1 suíte
- Cozinha
- Living e jantar integrados
- Sacada com churrasqueira
- Cozinha e área de serviço
- Tubulação para ar condicionado tipo split
- Tubulação para água quente
- Medidor individual de água, luz e gás.

GARAGEM PRIVATIVA

03 e 02 Dormitórios sendo 1 Suíte



Apto final 01

Área Privativa	Área Comum Apartamento	Área total
92,02 m ²	20,66 m ²	112,68 m ²

Apto final 02

Área Privativa	Área Comum Apartamento	Área total
85,65 m ²	19,23 m ²	104,88 m ²

Apto final 03

Área Privativa	Área Comum Apartamento	Área total
78,63 m ²	17,66 m ²	96,29 m ²

Box garagem

Área Privativa	Área Comum	Área total
12,50 m ²	2,90 m ²	15,30 m ²



Uma vida melhor e mais tranquila para sua família.



Para você receber seus convidados com todo conforto e privacidade.

SALÃO DE FESTAS




ÁREA DE LAZER

- Playground
- Jardim
- Salão de festas
- Quiosque
- Piscinas



LOCALIZAÇÃO

RUA EVA OLKOSKI (RUA 1.010) ESQUINA COM RUA CORVINA - ITAPOÁ - SC.

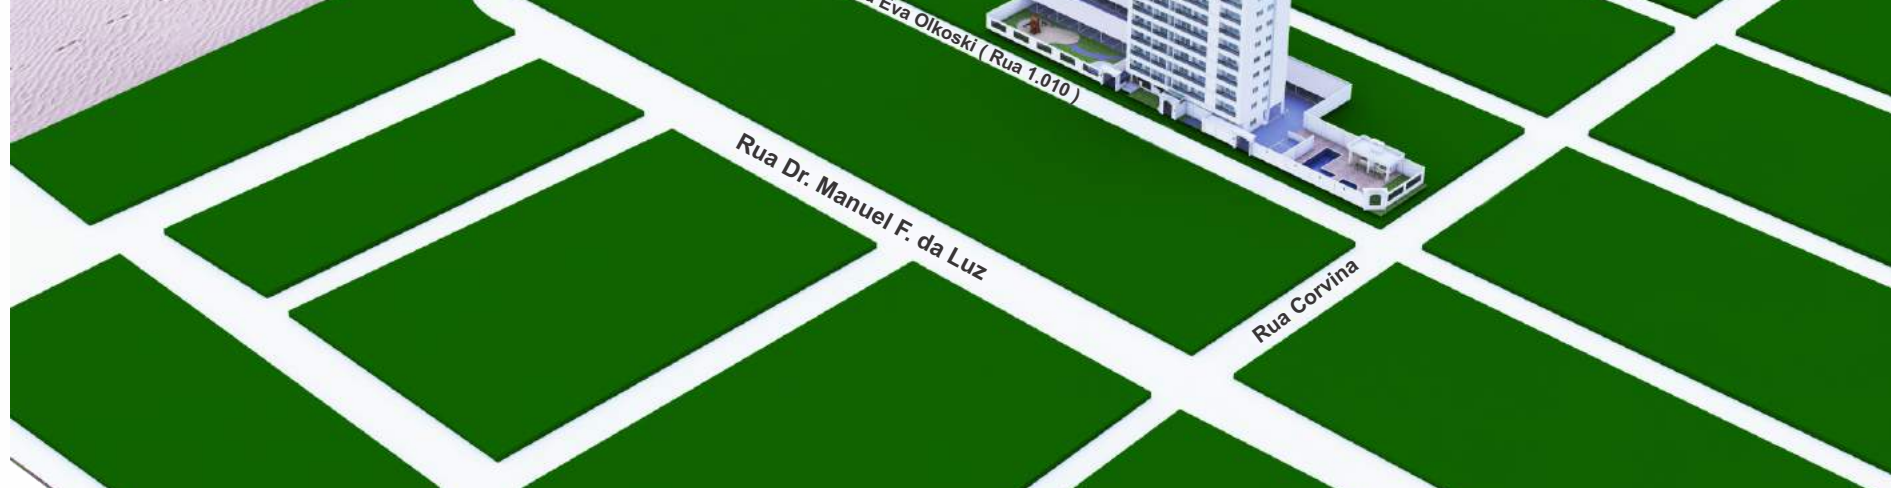

SUPERCON CONSTRUTORA E INCORPORADORA LTDA.
Rua 2.500, n.º 294 - sala 01 / CEP 88330 - 394
Bairro: Camboriú sc.
(47) 3264-1660

Comercial@superconconstrutora.com.br

